

1i & 1j – 1,48ha – 5625 planter
-Plantes 3 x eg, 1 x cyp


Antal	Art
4225	Eg
1400	Cyp

Eg	Eg	Eg	Cyp	Eg	Eg
Eg	Cyp	Eg	Eg	Eg	Cyp
Eg	Eg	Eg	Cyp	Eg	Eg
Eg	Cyp	Eg	Eg	Eg	Cyp

1b – 1,64ha – 6225 planter
-Plantes 3 x eg, 1 x cyp

Antal	Art
4675	Eg
1550	Cyp

Eg	Eg	Eg	Cyp	Eg	Eg
Eg	Cyp	Eg	Eg	Eg	Cyp
Eg	Eg	Eg	Cyp	Eg	Eg
Eg	Cyp	Eg	Eg	Eg	Cyp
Eg	Eg	Eg	Cyp	Eg	Eg
Eg	Cyp	Eg	Eg	Eg	Cyp

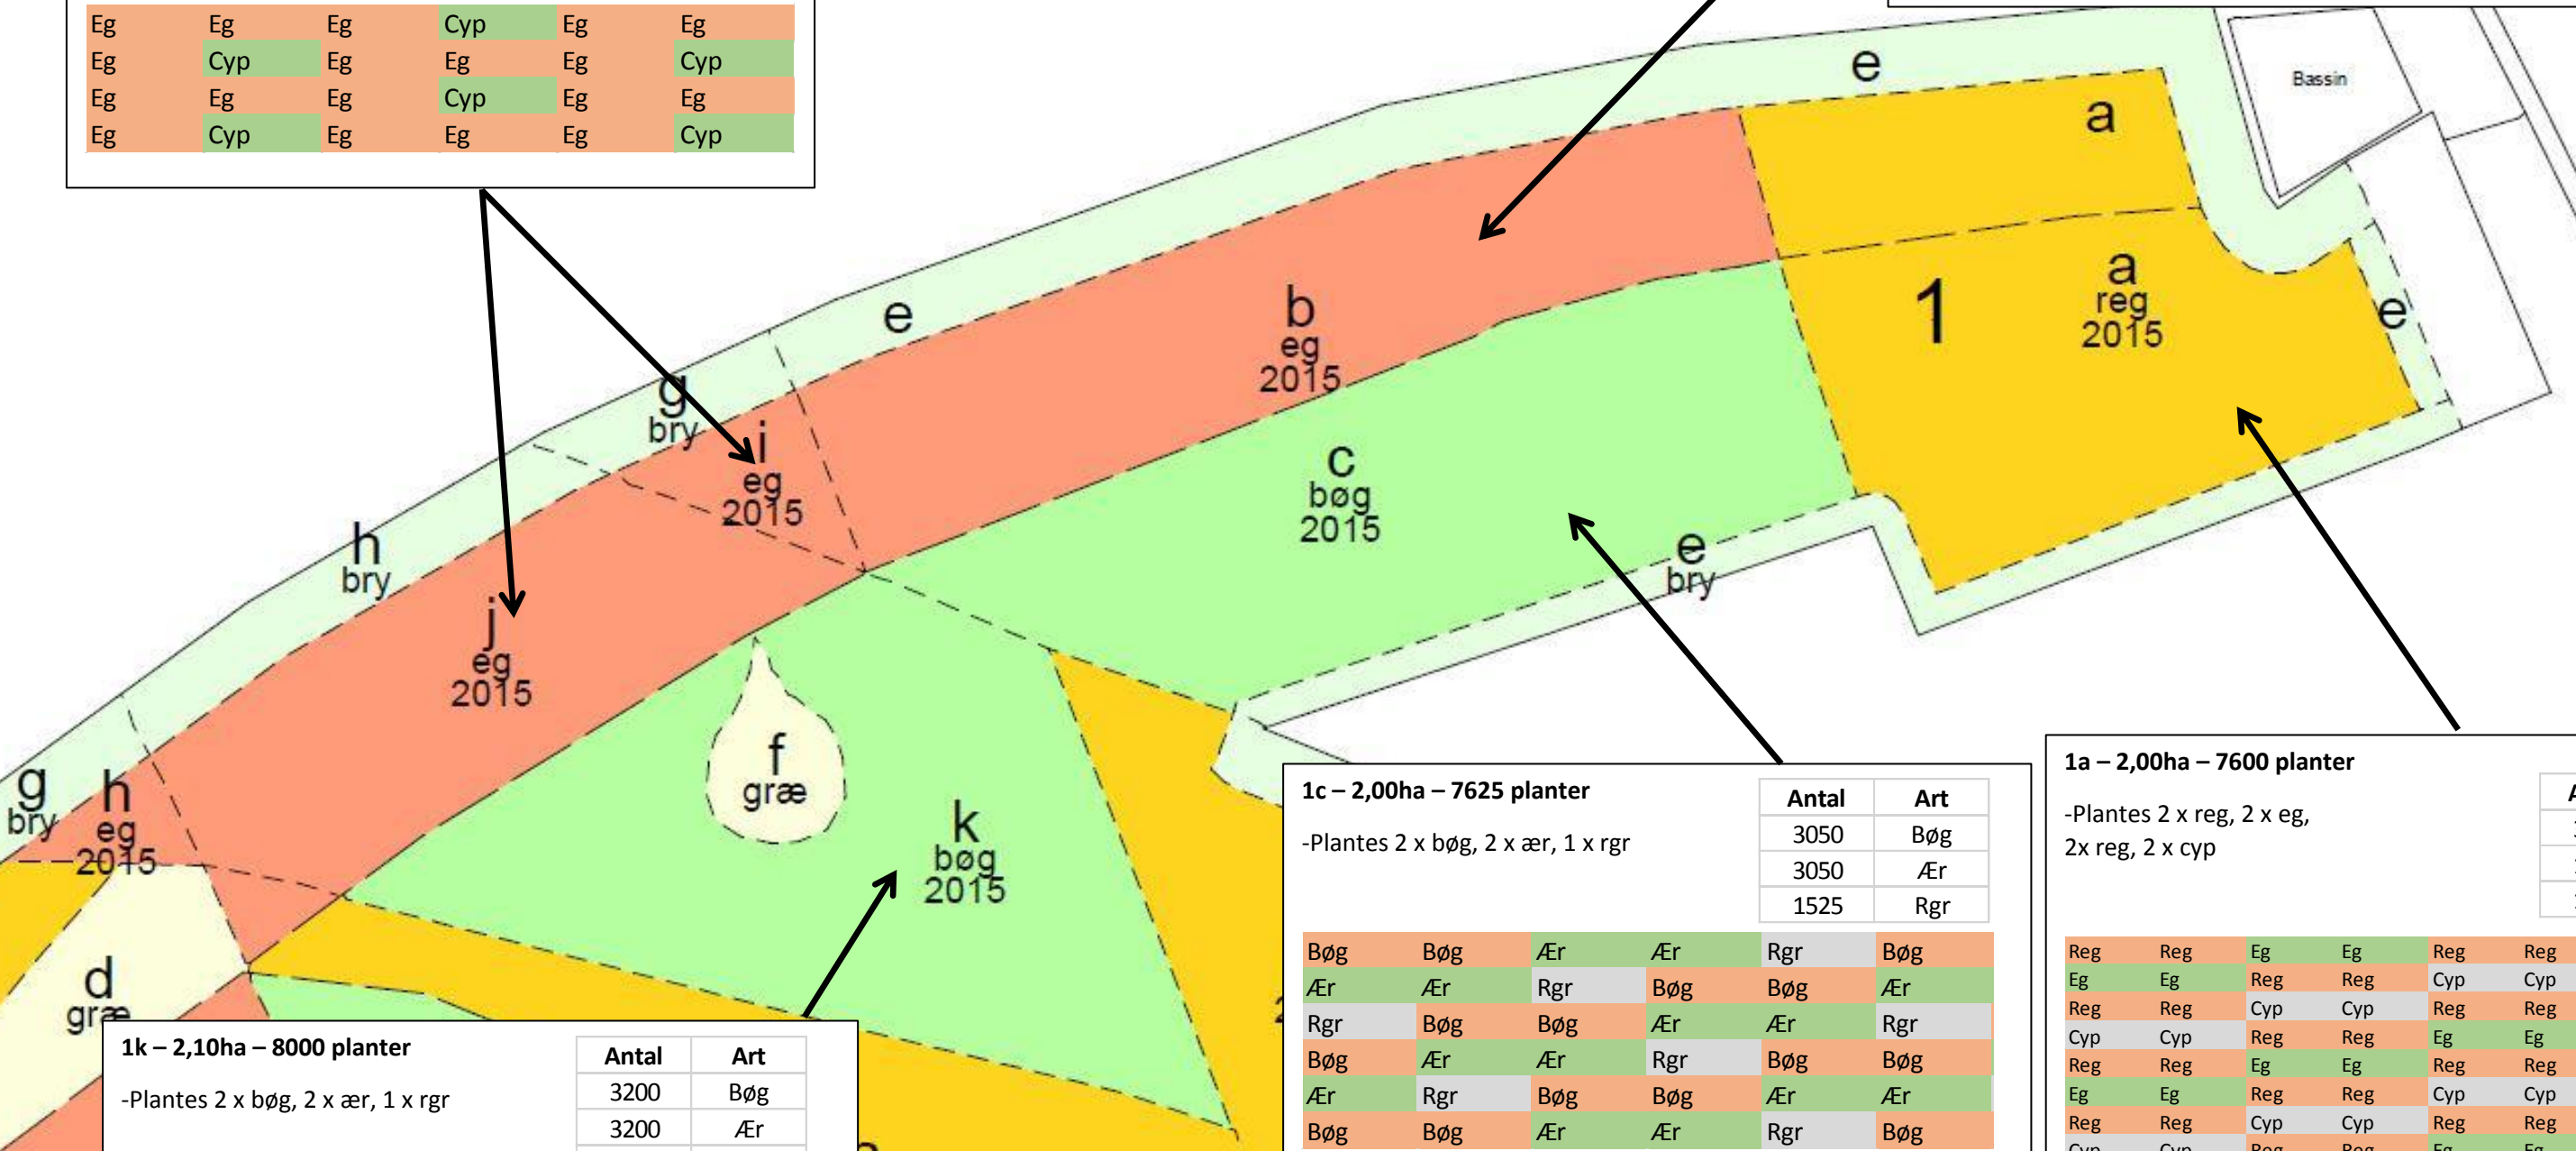

1k – 2,10ha – 8000 planter
-Plantes 2 x bøg, 2 x ær, 1 x rgr

Antal	Art
3200	Bøg
3200	Ær
1600	Rgr

Ær	Ær	Bøg	Bøg	Rgr	Bøg	Bøg	Ær
Ær	Ær	Rgr	Bøg	Bøg	Ær	Ær	Rgr
Rgr	Bøg	Bøg	Ær	Ær	Rgr	Ær	Ær
Bøg	Bøg	Bøg	Rgr	Bøg	Bøg	Ær	Ær
Ær	Rgr	Bøg	Bøg	Ær	Ær	Rgr	Bøg
Bøg	Bøg	Ær	Ær	Rgr	Bøg	Bøg	Ær

1c – 2,00ha – 7625 planter
-Plantes 2 x bøg, 2 x ær, 1 x rgr

Antal	Art
3050	Bøg
3050	Ær
1525	Rgr

Bøg	Bøg	Ær	Ær	Rgr	Bøg
Ær	Ær	Rgr	Bøg	Bøg	Ær
Rgr	Bøg	Bøg	Ær	Ær	Rgr
Bøg	Ær	Ær	Rgr	Bøg	Bøg
Ær	Rgr	Bøg	Bøg	Ær	Ær
Bøg	Bøg	Ær	Ær	Rgr	Bøg

1a – 2,00ha – 7600 planter
-Plantes 2 x reg, 2 x eg, 2x reg, 2 x cyp

Antal	Art
3800	Reg
1900	Eg
1900	Cyp

Reg	Reg	Eg	Eg	Reg	Reg	Cyp	Cyp
Eg	Eg	Reg	Reg	Cyp	Cyp	Reg	Reg
Reg	Reg	Cyp	Cyp	Reg	Reg	Eg	Eg
Cyp	Cyp	Reg	Reg	Eg	Eg	Reg	Reg
Reg	Reg	Eg	Eg	Reg	Reg	Cyp	Cyp
Eg	Eg	Reg	Reg	Cyp	Cyp	Reg	Reg
Reg	Reg	Cyp	Cyp	Reg	Reg	Eg	Eg
Cyp	Cyp	Reg	Reg	Eg	Eg	Reg	Reg